



Plan für Stockwerkeigentumsbegründung

BAUVORHABEN: Neubau Reihen-Einfamilienhäuser Dorfstrasse 17, 6376 Emmetten		AUFTRAGGEBER: Zimmermann Asset AG Rotzbergstrasse 1, 6362 Stansstad		PLANVERFASSER: Bortolas Bausupport GmbH Buochserstrasse 13, 6370 Stans			
PLANNUMMER: -051	PLANTITEL: Grundriss Untergeschoss	MASSSTAB: 1:200	PLANGRÖSSE: A4	PROJEKTNUMMER: 2020-205	GEZEICHNET: kk	DATUM: 28.09.2022	REVIDIERT:
P:\BortoNas\Objekte\2020-205 Dorfstrasse 17 Emmetten\04 Architektenpläne\06_Verkaufspläne\2020-205_Verkaufspläne_2022.02.21.pln							

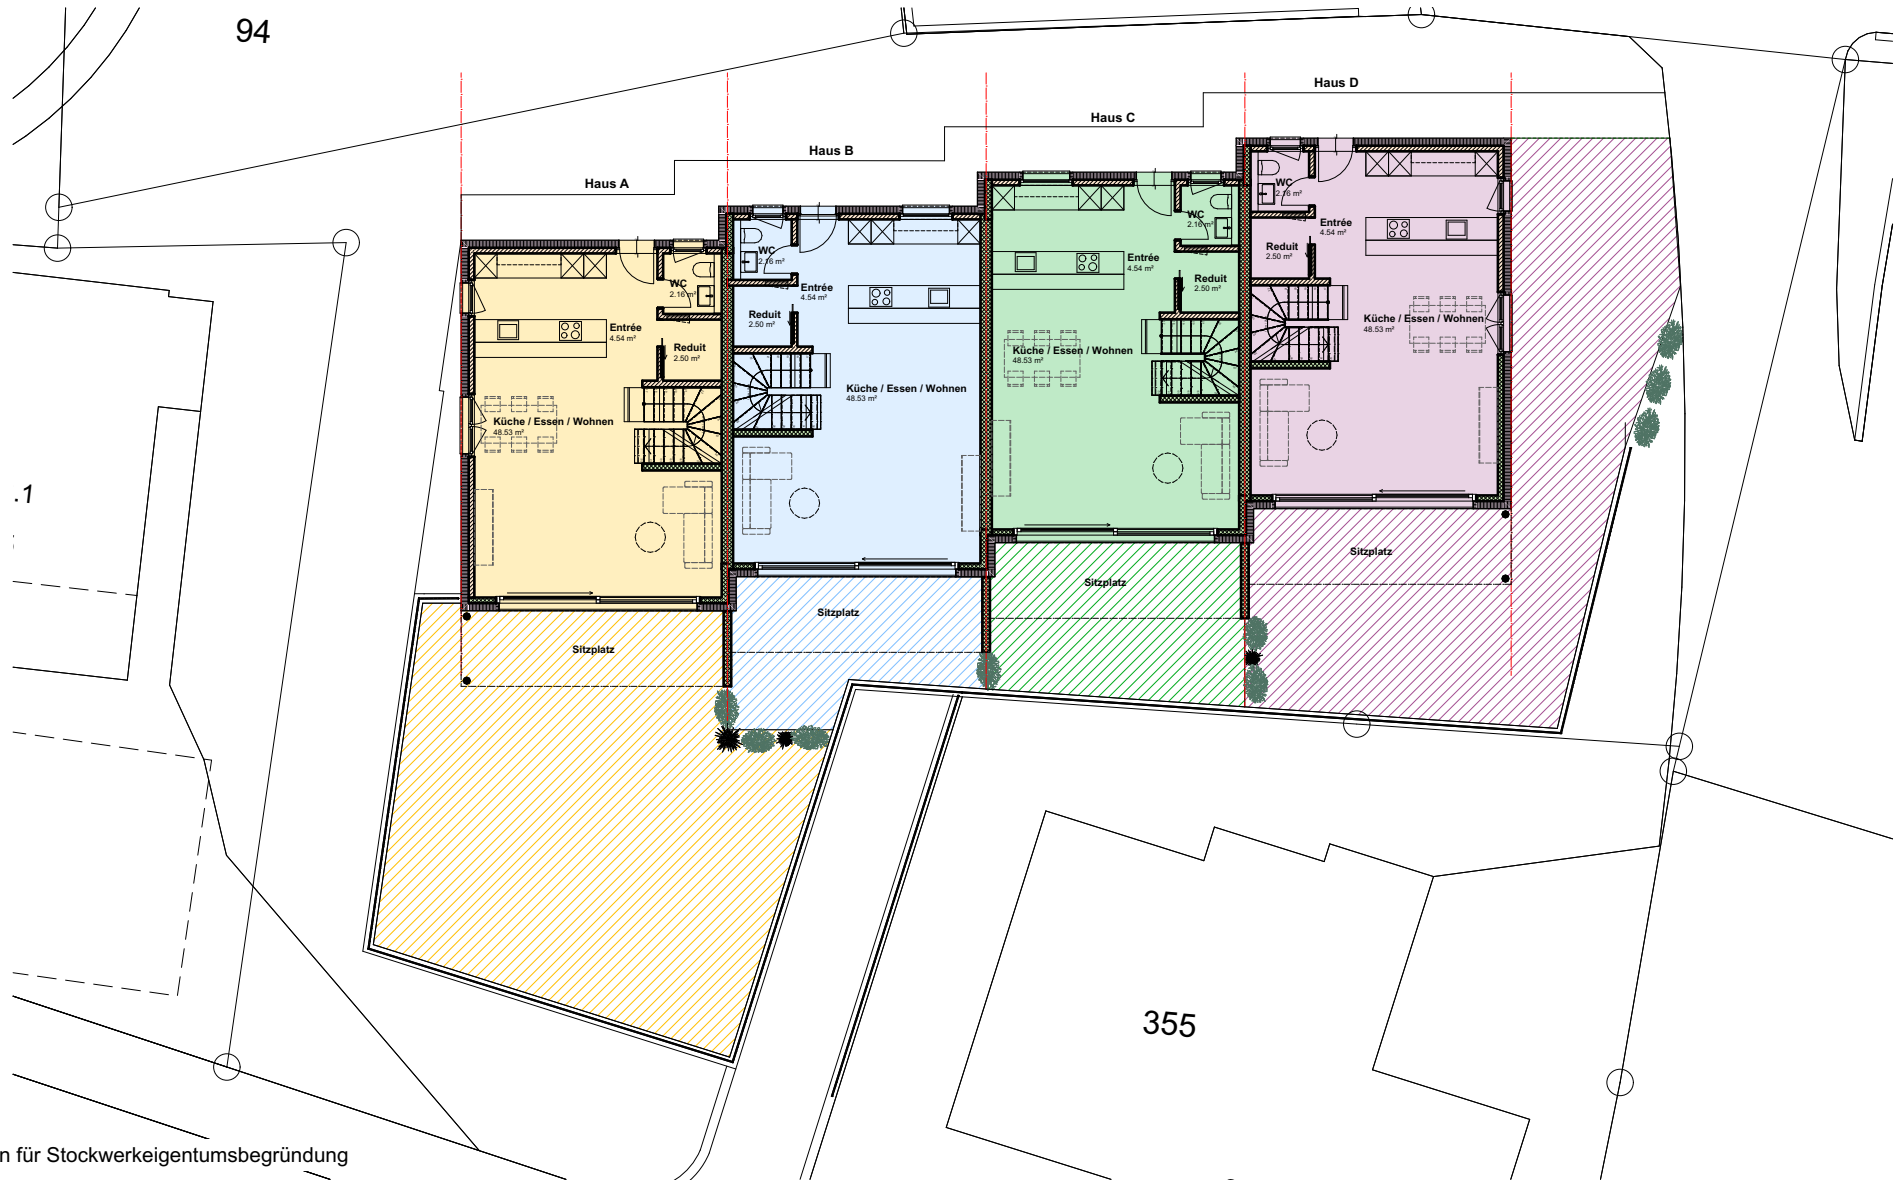


Plan für Stockwerkeigentumsbegründung

BAUVORHABEN: Neubau Reihen-Einfamilienhäuser Dorfstrasse 17, 6376 Emmetten		AUFTRAGGEBER: Zimmermann Asset AG Rotzbergstrasse 1, 6362 Stansstad		PLANVERFASSER: Bortolas Bausupport GmbH Buochserstrasse 13, 6370 Stans			
PLANNUMMER: -052	PLANTITEL: Grundriss Erdgeschoss	MASSSTAB: 1:200	PLANGRÖSSE: A4	PROJEKTNUMMER: 2020-205	GEZEICHNET: kk	DATUM: 28.09.2022	REVIDIERT:
P:\BortoNas\Objekte\2020-205 Dorfstrasse 17 Emmetten\04 Architektenpläne\06_Verkaufspläne\2020-205_Verkaufspläne_2022.02.21.pln							

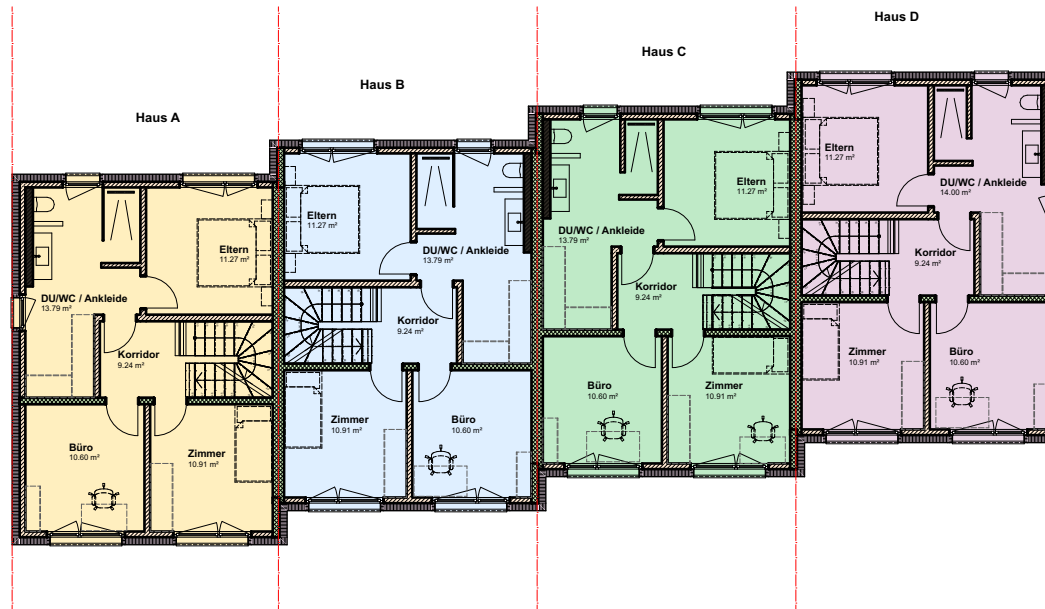

Plan für Stockwerkeigentumsbegründung

BAUVORHABEN: Neubau Reihen-Einfamilienhäuser Dorfstrasse 17, 6376 Emmetten		AUFTRAGGEBER: Zimmermann Asset AG Rotzbergstrasse 1, 6362 Stansstad			PLANVERFASSER: Bortolas Bausupport GmbH Buochserstrasse 13, 6370 Stans		
PLANNUMMER: -053	PLANTITEL: Grundriss Obergeschoss	MASSSTAB: 1:200	PLANGRÖSSE: A4	PROJEKTNUMMER: 2020-205	GEZEICHNET: kk	DATUM: 28.09.2022	REVIDIERT:
P:\BortoNas\Objekte\2020-205 Dorfstrasse 17 Emmetten\04 Architektenpläne\06_Verkaufspläne\2020-205_Verkaufspläne_2022.02.21.pln							

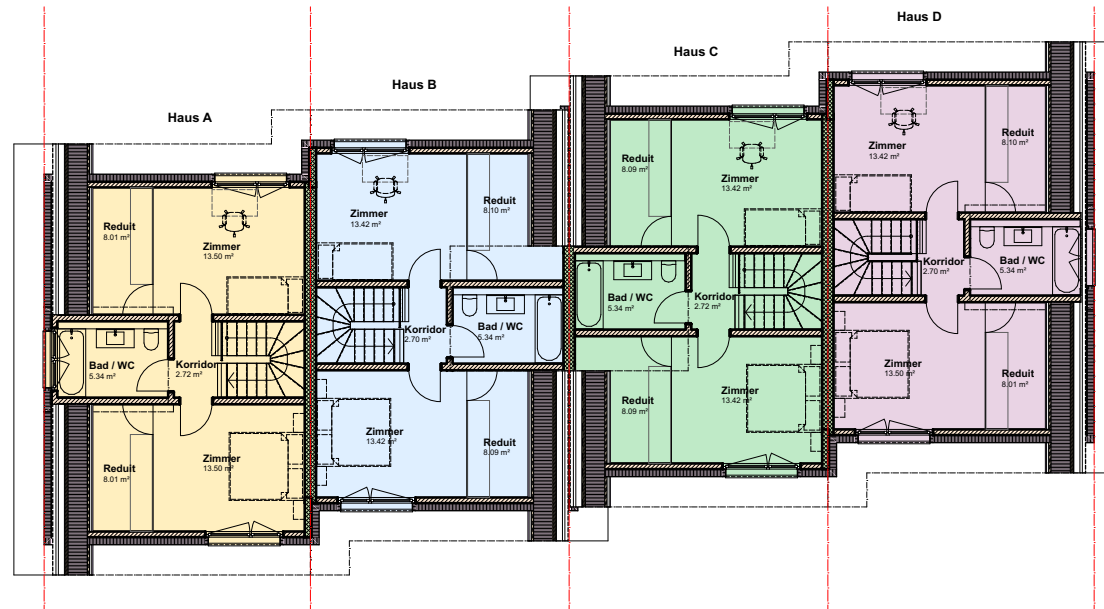

Plan für Stockwerkeigentumsbegründung

BAUVORHABEN: Neubau Reihen-Einfamilienhäuser Dorfstrasse 17, 6376 Emmetten		AUFTRAGGEBER: Zimmermann Asset AG Rotzbergstrasse 1, 6362 Stansstad			PLANVERFASSER: Bortolas Bausupport GmbH Buochserstrasse 13, 6370 Stans		
PLANNUMMER: -054	PLANTITEL: Grundriss Dachgeschoss	MASSSTAB: 1:200	PLANGRÖSSE: A4	PROJEKTNUMMER: 2020-205	GEZEICHNET: kk	DATUM: 28.09.2022	REVIDIERT:
P:\BortoNas\Objekte\2020-205 Dorfstrasse 17 Emmetten\04 Architektenpläne\06_Verkaufspläne\2020-205_Verkaufspläne_2022.02.21.pln							